



1984 – 2024

ANIT

ASSOCIAZIONE NAZIONALE
PER L'ISOLAMENTO
TERMICO E ACUSTICO




Pannelli in Resina Fenolica e Direttiva EPBD 4, l'efficientamento energetico oggi e domani.

Ing. Roberto Faina – Resine Isolanti O.Diena Srl

Diritti d'autore: la presentazione è proprietà intellettuale dell'autore e/o della società da esso rappresentata. Nessuna parte può essere riprodotta senza l'autorizzazione dell'autore.

Chi siamo

La Resine Isolanti
nasce a Milano nel
1929

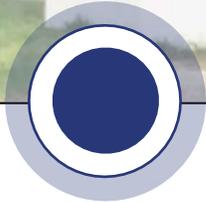


Oggi con due reparti
dedicati all'isolamento
2023



- Divisione **PIPING INSULATION** con produzione in blocchi, dedicata all'isolamento industriale.
- Divisione **BUILDING INSULATION** con produzione in lastre, dedicata all'isolamento residenziale.


Cosa produciamo

Il pannello in **resina fenolica espansa** è un **termoindurente** chimico-organico, a **celle chiuse, coese e fini**, che garantisce elevate prestazioni in termini di **isolamento termico**.

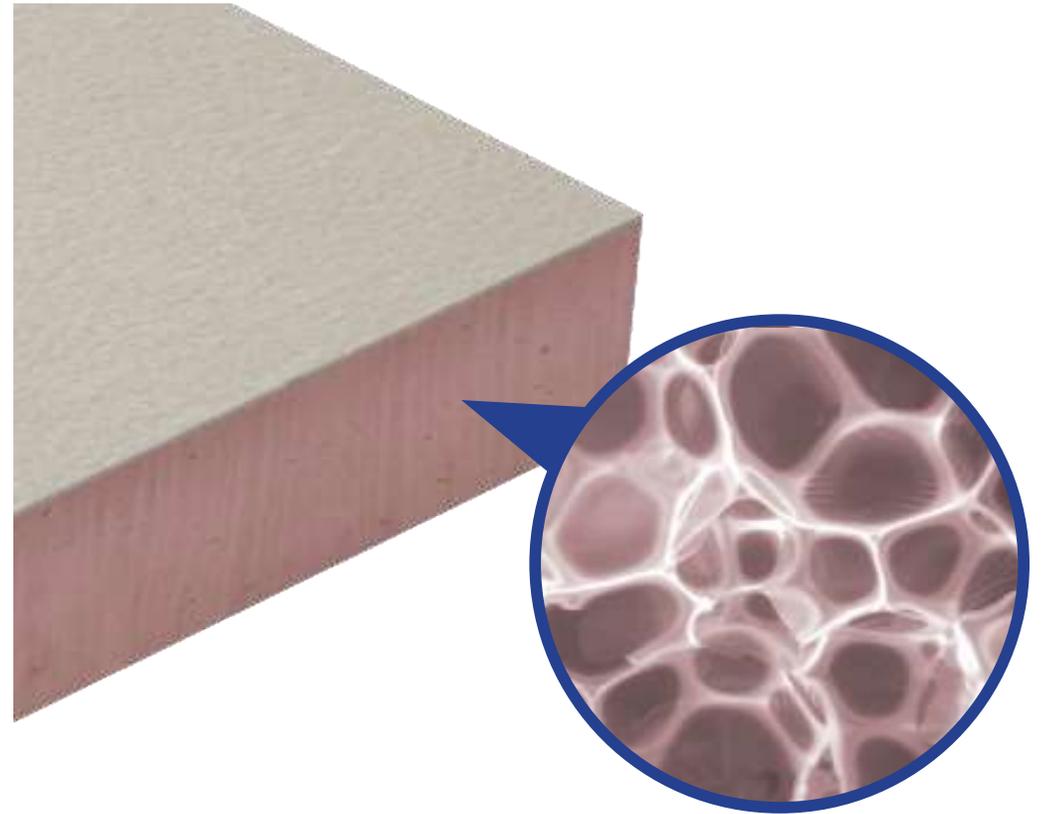

La gamma di pannelli isolanti in resina fenolica

Il pannello in **resina fenolica** si presenta con **rivestimenti multifunzionali** in base alle esigenze di progetto

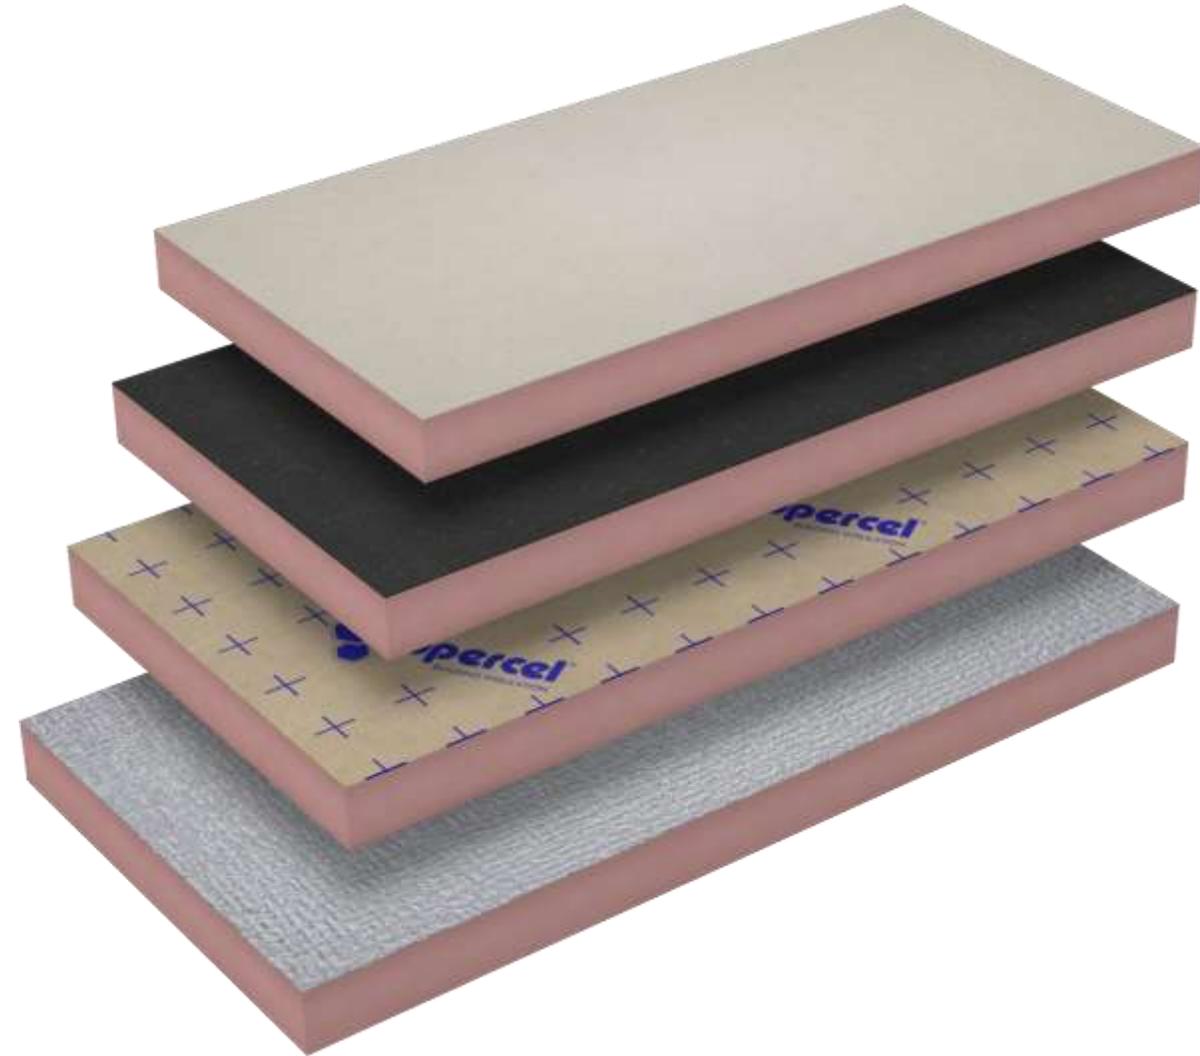

Le famiglie di isolanti

Le famiglie di isolati in rapporto alla conducibilità termica

MATERIALI A CELLE APERTE



ARIA: $\lambda = 0,026 \text{ W/m.K}$

MATERIALI A CELLE CHIUSE



λ ESPANDENTI

LA RESINA FENOLICA

$\lambda = 0,019 - 0,021 \text{ W/m.K}$

Le norme armonizzate

- La **norma armonizzata** è una **specifica tecnica adottata da un ente di normazione europeo** (CEN, CENELEC, ETSI) sulla base di un mandato della Commissione, nel quadro di orientamenti prestabiliti;
- Il **mandato** consiste nella **richiesta formale da parte della Commissione agli enti di normazione europei** di elaborare norme armonizzate;
- Presentando le norme, gli organismi di normazione devono **indicare i requisiti essenziali** ai quali esse fanno riferimento;
- La «presunzione di conformità» ai requisiti essenziali delle direttive è un «lasciapassare» di cui godono i prodotti fabbricati conformemente alle norme armonizzate, al verificarsi di **due precise condizioni**.

EN 13166 – La norma armonizzata per il fenolico


NORMA EUROPEA	Isolanti termici per edilizia - Prodotti di resine fenoliche espansive (PF) ottenuti in fabbrica - Specificazione	UNI EN 13166
		SETTEMBRE 2016

- **Pubblicazione del riferimento:** il riferimento della norma armonizzata (EN 13166) fu pubblicato sulla Gazzetta Ufficiale delle Comunità Europee nel 2001;
- **Recepimento a livello nazionale:** la norma armonizzata fu recepita a livello nazionale. Negli ultimi 20 anni successive revisioni ed aggiornamenti sono stati pubblicati, l'ultimo attualmente in vigore risale al 2016.

EN 13166 – Caratteristiche e prestazioni

PROPRIETÀ	NORMA	UNITÀ	VALORI																
			20	30	40	50	60	70	80	90	100	110	120	130	140	150	160	170	180
Spessore		mm	20	30	40	50	60	70	80	90	100	110	120	130	140	150	160	170	180
Tolleranza di spessore	EN 823	mm	-2/+2			-2/+3				-2/+5									
Lunghezza	EN 822	mm	600 up to 4800																
Larghezza	EN 822	mm	1200																
Resistenza compressione	EN 826	kPa	≥ 150																
Stabilità dimensionale	EN 1604	%																	
Spessore: 48 h a (70 ± 2) °C e umidità relativa di (90 ± 5)% / 48 h a -20°C			≤ 1,5 %																
Lungh. Largh.: 48 h a (70 ± 2) °C e umidità relativa di (90 ± 5)% / 48 h a -20°C			≤ 1,5 %																
Assorbimento d'acqua per immersione (WS)	EN 1609 EN 12087	kg/m ²	≤ 0,75																
Resistenza alla diffusione del vapore acqueo	EN 12086	μ	40																
Reazione al fuoco	EN 13501-1	Euroclass	B s ₁ d ₀																
Resistenza a trazione	EN 1607	kPa	≥ 80																
Temperatura di utilizzo	-	°C	-50 / +120																
Calore Specifico	-	J/kgK	1750																
Massa volumica	EN 1602	kg/m ³	35 ± 1,5																

Il lato pratico di una bassa conducibilità termica

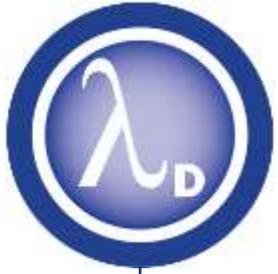


Con un $\lambda = 0,019-0,021 \text{ W/m.K}$ si può isolare utilizzando spessori inferiori o a parità di spessore ottenere trasmittanze termiche più basse

$$U = 0,24 \text{ W/m}^2\text{K}$$

COMPARAZIONE DI SPESSORI

Fenolica
80mm

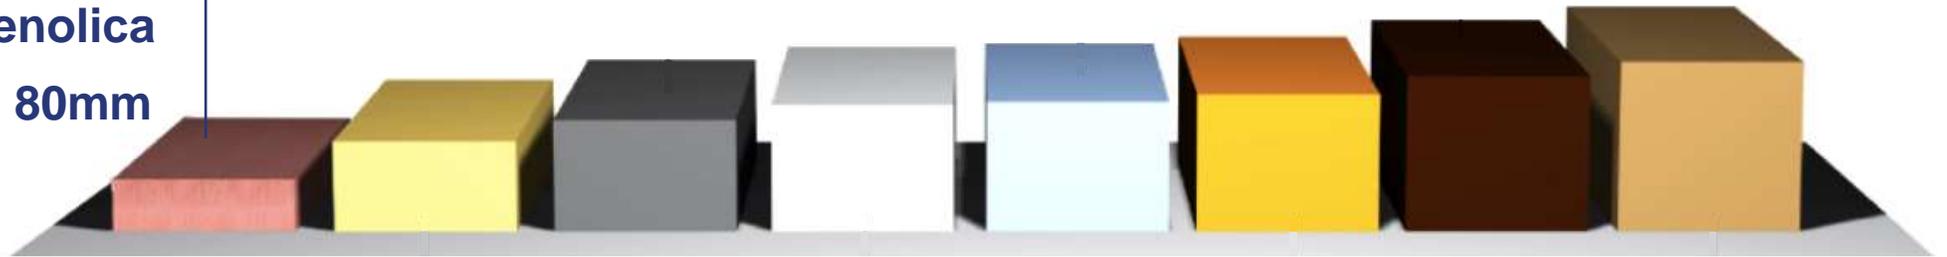

Una reazione al fuoco che garantisce sicurezza



Reazione al Fuoco

B-s1,d0

La classe di reazione al fuoco si articola su vari livelli.

Classification according to European Standard EN 13501-1

Definition	Classification according to European Standard EN 13501-1					
	Construction products			Floorings		
non-combustible materials	A1			A1 _{fl}		
	A2-s1 d0	A2-s1 d1	A2-s1 d2	A2 _{fl} -s1	A2 _{fl} -s2	
	A2-s2 d0	A2-s2 d1	A2-s2 d2			
	A2-s3 d0	A2-s3 d1	A2-s3 d2			
combustible materials very limited contribution to fire	B-s1 d0	B-s1 d1	B-s1 d2	B _{fl} -s1	B _{fl} -s2	
	B-s2 d0	B-s2 d1	B-s2 d2			
	B-s3 d0	B-s3 d1	B-s3 d2			
combustible materials - limited contribution to fire	C-s1 d0	C-s1 d1	C-s1 d2	C _{fl} -s1	C _{fl} -s1	
	C-s2 d0	C-s2 d1	C-s2 d2			
	C-s3 d0	C-s3 d1	C-s3 d2			
combustible materials - medium contribution to fire	D-s1 d0	D-s1 d1	D-s1 d2	D _{fl} -s1	D _{fl} -s1	
	D-s2 d0	D-s2 d1	D-s2 d2			
	D-s3 d0	D-s3 d1	D-s3 d2			
combustible materials - highly contribution to fire	E		E-d2		E _{fl}	
combustible materials - easily flammable	F			F _{fl}		

Additional class		Level definition
smoke emission during combustion	s	1 quantity/speed of emission absent or weak
		2 quantity/speed of emission of average intensity
		3 quantity/speed of emission of high intensity
production of flaming droplets/particles during combustion	d	0 no dripping
		1 slow dripping
		2 high dripping

Non solo la propagazione delle fiamme



Il sistema di classificazione Europeo privilegia la valutazione del **rilascio di calore** in funzione del tempo, mentre **relega a parametri accessori** il gocciolamento e la produzione di fumo.

Euroclass	Contribution to fire
A1	Non Combustible
A2	Limited Combustible No Flashover
B	No Flashover
C	Flashover after 10 minutes
D	Flashover before 10 minutes
E	Flashover before 2 minutes
F	No Performance Determined



Tunnel Test – ASTM E84 Infiammabilità e sviluppo fumi



In molte specifiche dei paesi anglosassoni si richiede full compliance con la **ASTM E84** – classe A (25/50)



CLASSIFICAZIONE DEI MATERIALI :

Class 1: 25 Flame /50 Smoke
25/450
50/450
Over



Circolare del 2013 attualmente in vigore per i requisiti di sicurezza antincendio



Ministero dell'Interno

DIPARTIMENTO DEI VIGILI DEL FUOCO, DEL SOCCORSO PUBBLICO E DELLA DIFESA CIVILE
DIREZIONE CENTRALE PER LA PREVENZIONE E LA SICUREZZA TECNICA

**GUIDA PER LA DETERMINAZIONE DEI "REQUISITI DI SICUREZZA
ANTINCENDIO DELLE FACCIATE NEGLI EDIFICI CIVILI"**

3.3 Facciate a doppia parete ventilate non ispezionabili

3.3.1 Parete esterna chiusa

Nel caso di facciate a doppia parete ventilate non ispezionabili con parete esterna chiusa, se l'intercapedine è dotata in corrispondenza di ogni vano per finestra e/o porta-finestra e in corrispondenza di ogni solaio di elementi di interruzione non combustibili e che si mantengono integri durante l'esposizione al fuoco, la parete interna deve obbedire alle stesse regole delle facciate semplici. Non sono richiesti gli elementi orizzontali di interruzione in corrispondenza dei solai se nell'intercapedine è presente esclusivamente materiale isolante classificato almeno Bs3d0 ovvero se la parete interna ha, per l'intera altezza e per tutti i piani, una resistenza al fuoco EI30.

L'importanza di regolare gli scambi gassosi



Con una permeabilità al vapore acqueo pari a **50 μ** i **pannelli in resina fenolica** frenano il vapore acqueo 50 volte più di uno strato d'aria equivalente.



Permettendo di regolare gli scambi gassosi, e conseguentemente impedendo **fenomeni di condensa** che **generare muffe**.

Emissioni negli ambienti confinanti (inquinamento indoor)

Ogni materiale elencato di seguito deve rispettare i limiti di emissione esposti nella successiva tabella:

- a. pitture e vernici per interni;
- b. pavimentazioni
- c. adesivi e sigillanti;
- d. rivestimenti interni (escluse le piastrelle di ceramica e i laterizi);
- e. pannelli di finitura interni (comprensivi di eventuali isolanti a vista);
- f. controsoffitti;
- g. schermi al vapore sintetici per la protezione interna del pacchetto di isolamento.

Limite di emissione ($\mu\text{g}/\text{m}^3$) a 28 giorni	
Benzene- Tricloroetilene (trielina) di-2-etilesilftalato (DEHP)- Dibutilftalato (DBP)	1 (per ogni sostanza)
COV totali	1500
Formaldeide	<60
Acetaldeide	<300
Toluene	<450
Tetracloroetilene	<350
Xilene	<300
1,2,4-Trimetilbenzene	<1500
1,4-diclorobenzene	<90
Etilbenzene	<1000
2-Butossietanolo	<1500
Stirene	<350

In altre parole, riguarda le finiture interne, non i materiali per l'isolamento termico, ma in ogni caso la resina rientra comodamente

Livelli di emissione VOC

COMPOSTI ORGANICI VOLATILI	NUMERO C. A. S.	CONCENTRAZIONE ($\mu\text{g}/\text{m}^3$)	
		dopo 72 ore #	dopo 28 giorni #
Formaldeide *	50-00-0	49	20
Acetaldeide * \$	75-07-0	7	6
Toluene	108-88-3	< 2	< 2
Tetracloroetilene	127-18-4	< 2	< 2
Xileni isomeri	1330-20-7	< 2	< 2
1,2,4 Trimetilbenzene	95-63-6	< 2	< 2
1,4 Diclorobenzene	106-46-7	< 2	< 2

Caratteristiche di pannelli con rivestimenti

NOTE

Note	Aspetto	
		Eventuali piccole zone di non adesione tra il rivestimento e la schiuma possono originare dal ciclo produttivo. Tali zone non pregiudicano in alcun modo le proprietà fisico-meccaniche dei pannelli. Lo stesso vale per le zone di distacco causate dalle fasi di posa inerenti l'incollaggio e il livellamento delle lastre quando le stesse vengono battute con frattazzo (o simile). Quest'ultime vanno rimosse con un cutter prima di procedere alle fasi successive.


Normativa case green

Art. 1 comma 1 – Una nuova visione per gli edifici

Edifici a zero emissioni, edificio ad **altissima prestazione energetica**, **determinata** conformemente agli **allegati I e III** della stessa direttiva, che contribuisce **all'ottimizzazione del sistema energetico attraverso la flessibilità della domanda**, nel quale **qualsiasi fabbisogno residuo** molto basso di energia è interamente **coperto da**:

- fonti **rinnovabili generate o stoccate in loco**;
- fonti **rinnovabili generate nelle vicinanze** non in loco e fornite attraverso la rete;
- una **comunità di energia rinnovabile**;
- **energia rinnovabile e calore di scarto provenienti da un sistema efficiente di teleriscaldamento e teleraffrescamento** conformemente alle prescrizioni di cui all'allegato III.

Articolo 19 – Attestato di prestazione

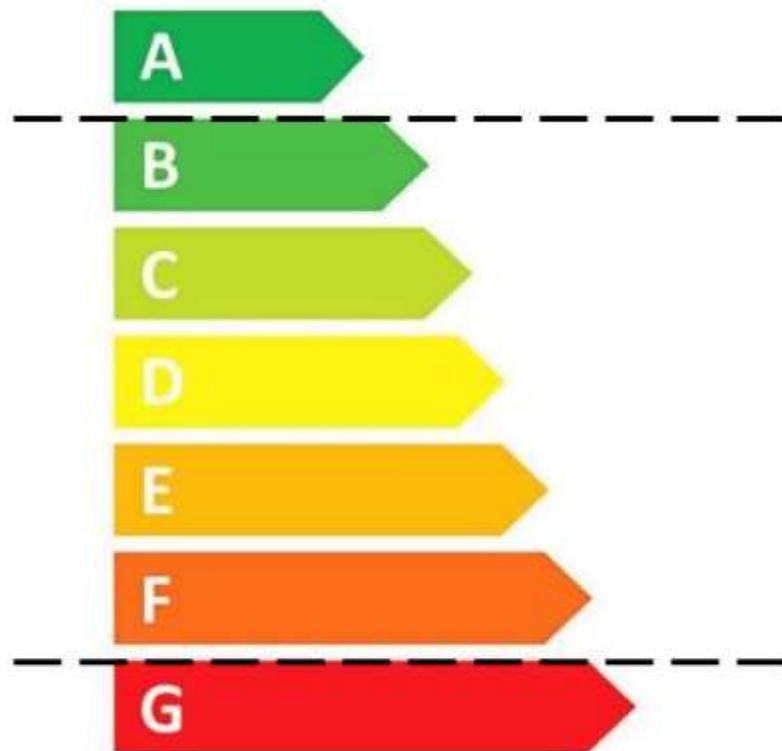


La **classe A** corrisponde agli **edifici a emissioni zero** di cui all'articolo 2, punto 2

La **classe G** corrisponde agli **edifici con le prestazioni peggiori** del parco immobiliare nazionale al momento dell'introduzione della scala.

Eventi di rilievo con impatti sull'involucro

Percorso eliminazione combustibili fossili
ciclo vita cappotto 30 anni

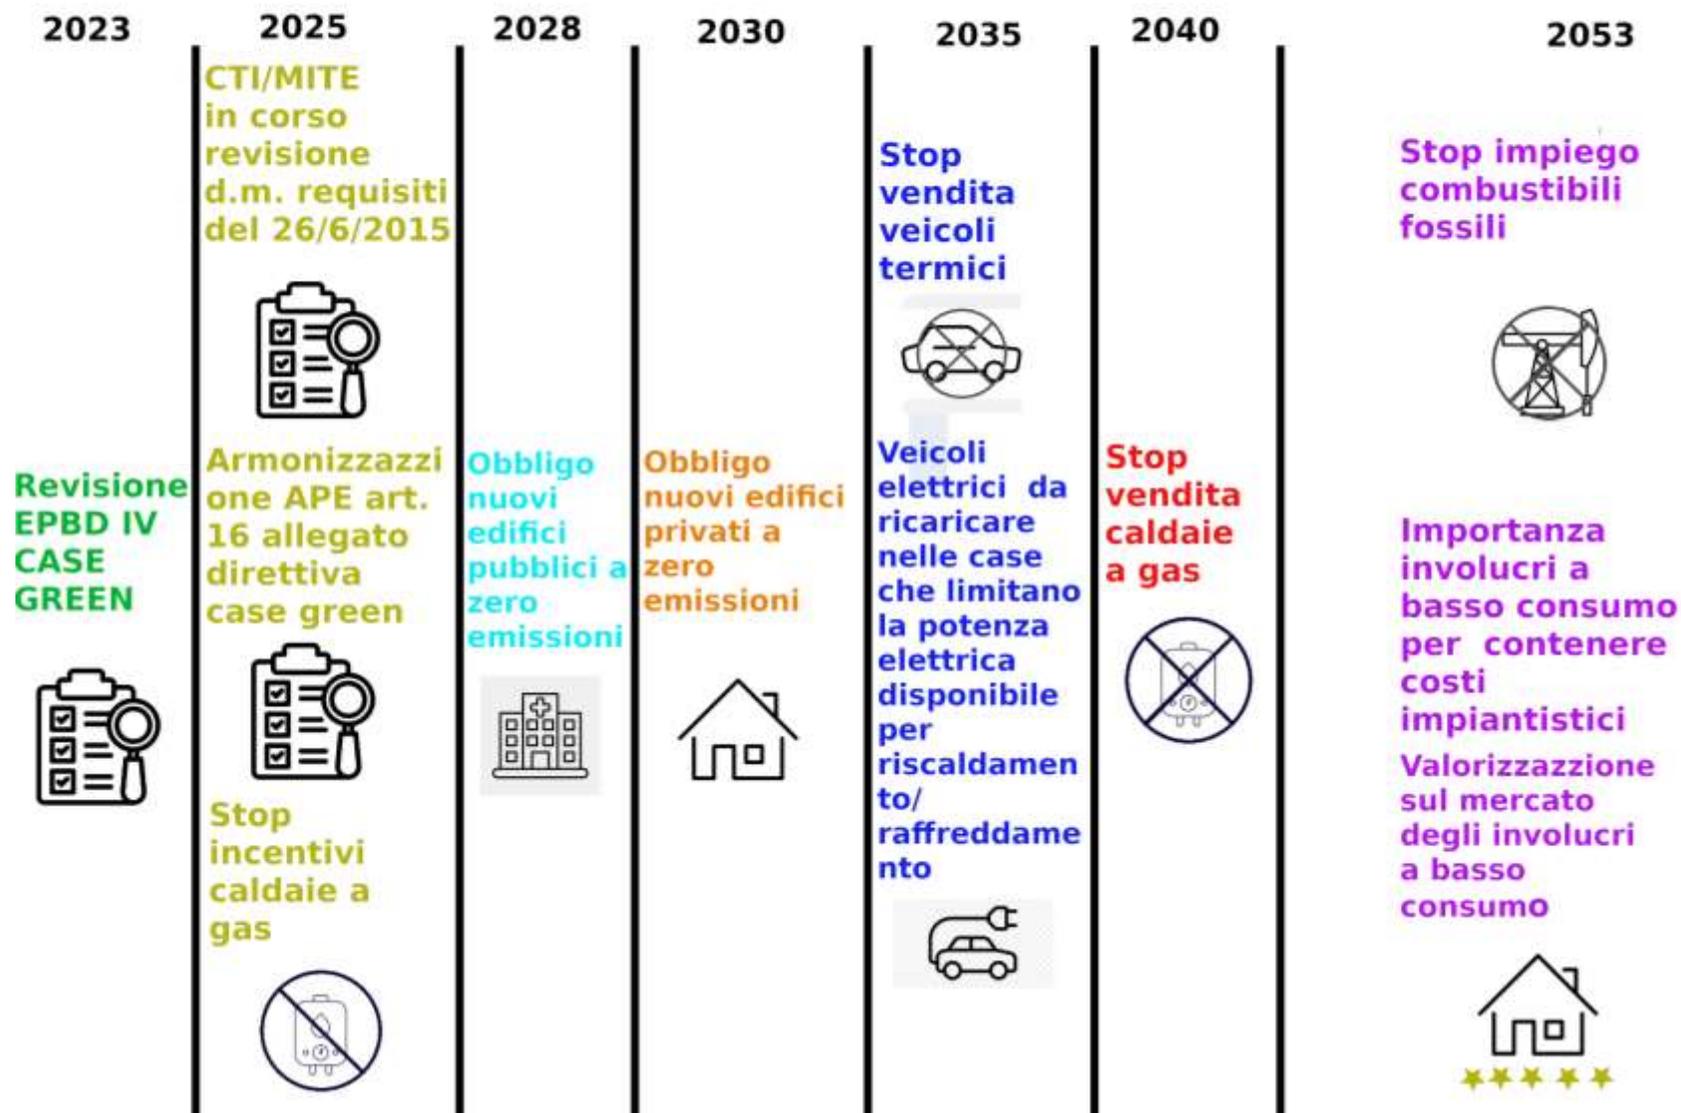

Edifici ad energia quasi zero (nZEB)

Studi sulla riqualificazione energetica del parco esistente di edifici

Obiettivo: Evoluzione dei requisiti energetici ottimali degli edifici (nZEB)

- Da pag. 81 :

A fronte.....di ottemperare ai requisiti del D.M. [42] una parte della ricerca ha determinato per varie tipologie murarie e di copertura (dati e simbologia tratti da UNI/TR 11552 [9]), lo spessore dello strato termoisolante necessario. Esso varia per zona climatica e per incidenza percentuale dei ponti termici sull'involucro.**per la località Torino (Tabella 47), l'intervento di ristrutturazione dell'involucro può prevedere strati di isolante ($\lambda=0,04$ W/m.K) con spessori di:**

	30c
m per l'involucro opaco orizzontale	
25cm per l'involucro opaco verticale	

Case History – Hotel di Parma



Status ante lavori

Isolamento a cappotto con pannello **VITRUM** in resina fenolica a lambda **0,019 W/m.K**

- **12cm** sulla facciata a vista (circa 65% superficie totale)
- **10cm** interventi su ponti termici (circa 15%)
- **6cm** imbotti finestre (circa 20%) **0,021 W/m.K**



Case History – Plesso residenziale ad Anderlecht, Belgio

Isolamento in facciata ventilata con pannello **FLAMMA** in resina fenolica spessore **16 cm** a lambda **0,019 w/m.K**



Case History – Plesso residenziale Les jardins de Luxembourg

Isolamento in facciata ventilata con pannello **FLAMMA** in resina fenolica spessore **12 cm** a lambda **0,019 W/m.K**



Case History – Plesso residenziale a Porta Romana, Milano

Isolamento in controsoffitto con pannello **VITRUM** in resina fenolica a lambda **0,019 W/m.K**



Impatto della nuova direttiva EPBD IV sugli involucri

- La nuova Direttiva impone **involucri almeno nZEB e non più il ricorso all'impiantistica come è possibile con l'APE attuale.**
- La Direttiva include anche i **criteri di Sostenibilità**, ovvero la durabilità dei prodotti.
- Poiché il cappotto è per sempre, deve avere lo stesso ciclo di vita dell'involucro. **Aumentare gli spessori dopo pochi anni, sarebbe un costo aggiuntivo e non in linea con i criteri di sostenibilità.**
- E' pertanto **opportuno eccedere le attuali specifiche di trasmittanza del DM requisiti minimi e realizzare fin da subito cappotti con spessori tali da portare gli involucri a bassissima dispersione.**

Cosa implica non avere più gas?

- La stessa direttiva impone lo **stop agli incentivi alle caldaie a gas dal 2025 e della loro vendita nel 2040**. In un prossimo futuro gli involucri cui facciamo il cappotto oggi, dovranno essere **riscaldati/condizionati con PDC**.
- **Non avremo più la potenza in eccesso fornita oggi dal gas, ma dovremmo fare i conti con il massimo di 6 KW permessi dalla Compagnia di Distribuzione in monofase**. Per potenze superiori si richiede la trifase, difficile da gestire per l'utenza media oltre che più costosa.
- Molti utenti oltre alla **utenza domestica (3Kw)** avranno anche **l'auto elettrica da caricare in garage (la notte)** per cui la **potenza disponibile per il riscaldamento sarà di 3Kw per un massimo di 12ore/gg**.

Come i pannelli in resina fenolica incontrano la nuova EPBD IV

- Appare chiaro che fin da adesso **occorre progettare cappotti in grado di assicurare** una efficienza di isolamento per **far rientrare l'involucro in una dispersione massima 9 Kw termici per 12 ore** (compensabili dalla PDC assunto che il COP sarà di 3 per radiatori a 55°C).
- Il raggiungimento di un tale risultato impone l'impiego di spessori **importanti** che per gli isolanti tradizionalmente usati in passato **può arrivare facilmente a superare i 20cm** con tutte le **difficoltà** connesse alla **movimentazione, applicazione ed inserimento architettonico** di tali spessori.
- Il cambio di tecnologia verso **materiali ad alta efficienza di isolamento (resine fenoliche a lambda 0,019 W/m.K)** è una valida soluzione.

Conclusioni

- Incontrare il ciclo di vita dell'involucro, significa **ottenere un involucro nZEB che raggiunga la classe B nella futura classificazione**. Per tale risultato saranno **necessari 250mm fino anche a 400mm di isolanti a $\lambda >$ di 30/35 W/m.K.**
- Nei casi in cui non sarà possibile o conveniente usare gli spessori richiesti agli isolanti tradizionali si potrà **intervenire con 140mm di fenolica**. Ciclo vita involucro, eliminazione delle emissioni e risparmio economico, imporranno un maggior **ricorso alla fenolica in sostituzione delle tecnologie attuali**.
- E' facile dimostrare **che il maggior spessore (costo) sarà comunque recuperato negli anni dalla eliminazione delle spese energetiche correnti e dalla riduzione dei costi di impiantistica** per la minore richiesta energetica

CONTATTI

Ing. Roberto Faina

Email: info@resineisolanti.com

Tel: 0382.81.59.79



Grazie per l'attenzione